



БЛАГОУСТРОЙСТВО ВНУТРЕННЕГО ДВОРА ГЛАВНОГО КОРПУСА

**ПРОЕКТ БЛАГОУСТРОЙСТВА
РАЗРАБОТАЛИ:**

**СТУДЕНТЫ СТРОИТЕЛЬНОГО
ФАКУЛЬТЕТА СОВМЕСТНО С
АРХИТЕКТУРНЫМ КЛУБОМ**


«СРЕДА»

ЧГУ

ЧУВАШСКИЙ ГОСУДАРСТВЕННЫЙ УНИВЕРСИТЕТ ИМ. «И.Н.УЛЬЯНОВА»

ПРОШЛОЕ

Данные полученные из опроса проведенного в социальных сетях.

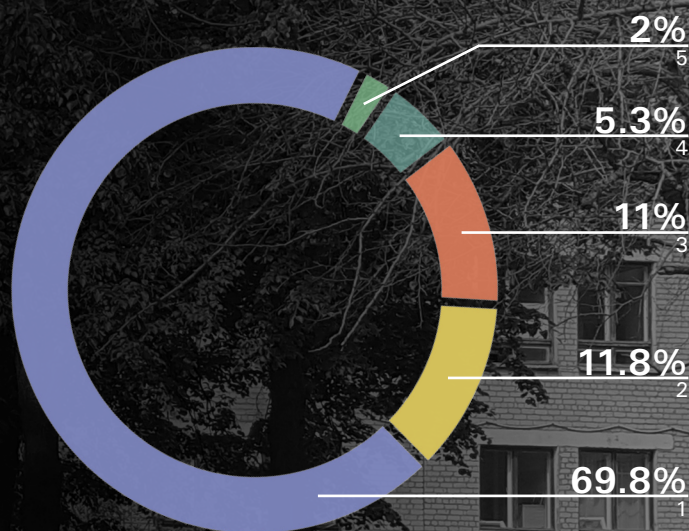

Посещаете ли Вы двор за главным корпусом ЧГУ?

1. Нет, прохожу мимо
2. Нет, но меня все устраивает
3. Да, останавливаюсь на 5-10 минут
4. Да, часто провожу там время
5. Это мое любимое место

Полвека назад, когда создавался Чувашский государственный университет им. И.Н.Ульянова, шла бурная индустриализация страны. В то время стандарты проектирования зданий и благоустройства прилегающих к ним территорий были более индустриальными с явным экономическим, но не всегда ориентированными на человека характером. Все потому что благоустройство, ровно как и архитектура, попало под известное постановление № 1871 ЦК КПСС и СМ СССР от 4 ноября 1955 года «Об устранении излишеств в проектировании и строительстве».

Не будем вдаваться в подробности, правильным оно было или нет, но данная университету территория, а точнее находящаяся непосредственно за его главным корпусом не привлекает посетителей. Как показал социологический опрос, проведенный в группе «Подслушано ЧГУ», студенты используют эту территорию так:

Как вы догадываетесь, мы считаем, что так происходит из-за недостаточно благоустроенной среды, в которой основным пользователям, студентам, находиться скучно или просто не за чем.

Время показывает, что индустриально спроектированные здания и территории, неповторимость которых заключается лишь в том, что их посадили на рельеф, сегодня часто перестраиваются с уже более традиционным, можно сказать индивидуальным проектированием. И фасады главного корпуса, выходящие на Московский проспект тому свидетельство.

Также и двор за этим зданием заслуживает более живого, не однотипного проектирования.

ВРЕМЯ ПРИШЛО!



БУДУЩЕЕ





Двор главного корпуса заживет полноценной студенческой жизнью. Использование заложенных нами функций отразит разносторонность и дружелюбие наших студентов и преподавателей.

В ближайшей к дороге между корпусами зоне будет находиться лекторий. Полуциркулярное очертание ряда сидений помимо равной близости к лектору и экрану, расположенному на сцене, будет располагать к лучшему взаимодействию между пользователями. Его открытая форма будет завлекать проходящих мимо людей. И благодаря форме ограждающего стилобата, человекопоток будет просачиваться в зону релаксации.

Она будет находиться в теневой части двора и с трех сторон будет ограничена скамьями, встроенных в этот стилобат. С четвертой, открытой северной стороны, сейчас находится пожарный проезд, озеленение и само здание главного корпуса. Для удобства прохода пользователей западная часть зоны будет отсоединена от основной, и с внешней его стороны будут встроены шезлонги.

Пользователи двух основных зон (лекторий и релаксация) не будут мешать друг другу, потому что между ними будет создан стилобат. Помимо разграничения этих функций, благодаря лестницам и переходу, он будет связывать западную и восточную часть двора, в которых нами спроектированы зоны фудкорта с выносной едой и велопарковок с качелями. На самой стилобатной части будут расставлены столы, уличные библиотеки и МАФы.

У всех посетителей двора будет доступ к беспроводной сети Wi-Fi и зарядной станции для мобильных устройств. А если у посетителей будет жажда, то они смогут утолить ее в питьевом фонтанчике. Это будет способствовать тому, чтобы людям было комфортно, и тогда у них было меньше причин удалиться с территории.

На торце, граничащем с 30-й автодорогой, будет установлено баскетбольное кольцо, и сбоку от него будут стоять еще одни качели. Также рядом с ними, на самом видном месте, будет установлен объемный логотип университета, который будет видно со стороны и который будет закреплять за территорией основных ее пользователей – наших студентов и преподавателей.



ГЕНПЛАН



Зона шезлонгов

Зона релаксации

1

Лекторий

Велопаркинг с
зимней функцией
выдачи коньков

Баскетбольная
площадка

Центр двора

Входная группа

Логотип ЧГУ для селфи

ПРИНЦИПЫ

ДРУЖЕЛЮБИЕ

Общение студентов во время посещения двора и во время его строительства.

МНОГОФУНКЦИОНАЛЬНОСТЬ

Насыщение множеством дополняющих друг друга функций.

ТАКТИЛЬНОСТЬ

Предметы имеют «теплую» природную поверхность, которая интуитивно привычна человеку.

ЭКОЛОГИЧНОСТЬ

Гармоничное слияние новой среды с существующей природной.

КОМФОРТ

Активная зона не мешает тихой. Двор удобен для всех пользователей.

СОВРЕМЕННОСТЬ

К интернациональному стилю привиты национальные черты.

ВСЕСЕЗОННОСТЬ

Круглогодичное использование.



ЗИМА

В зимнее время года, дорога окружающая центр двора, будет заливаться льдом для создания пространства для катания на коньках. А используя интенсивный ландшафт, студентам будет приятно: играть в зимние игры, такие как снежки, и проводить выставки ледовых скульптур и снеговиков.



ЭКСПЛИКАЦИЯ ГЕНПЛАНА

ЦЕНТР ДВОРА:

1. Возвышенная зона со столиками.
2. Рекреационная зона с мобильными книжными библиотеками
3. Зона лектория
4. Шезлонги


Покрытие стилобата выполнено из палубной доски, а дороги сделаны из резинового покрытия.

ВХОДНАЯ ГРУППА

5. Баскетбольная площадка
6. Качели
7. Логотип ЧГУ


ВЕЛОПАРКИНГ

8. Велопарковки
9. Киоски с велопарковкой и с выдачей коньков в зимнее время.
10. Дорожки из белой гальки уложенные на геотекстиль.

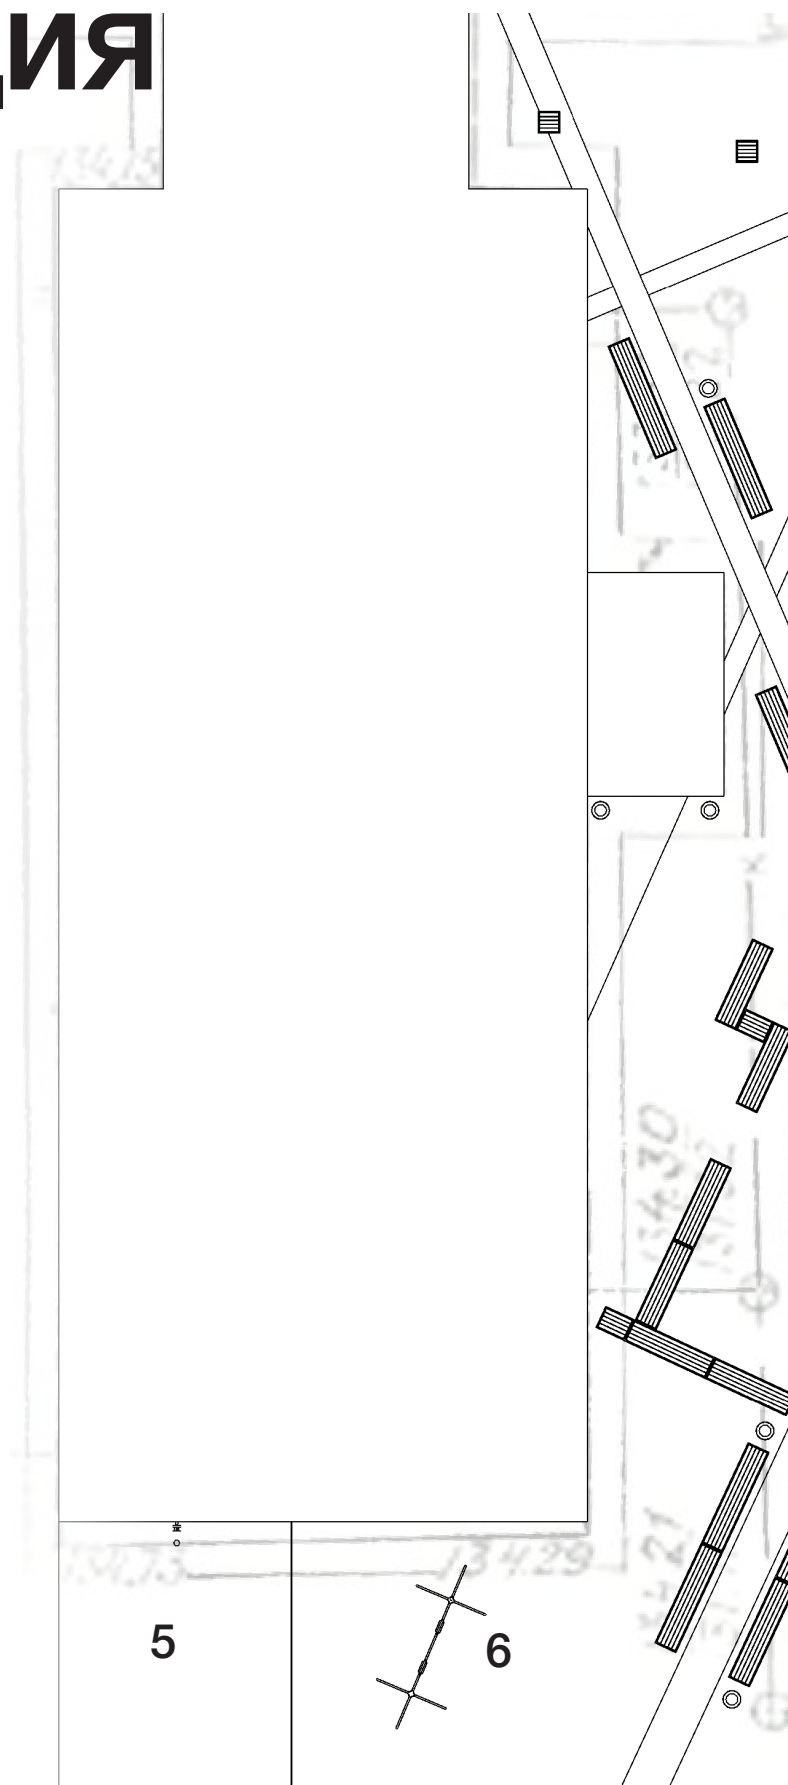





КОНСТРУКТИВ

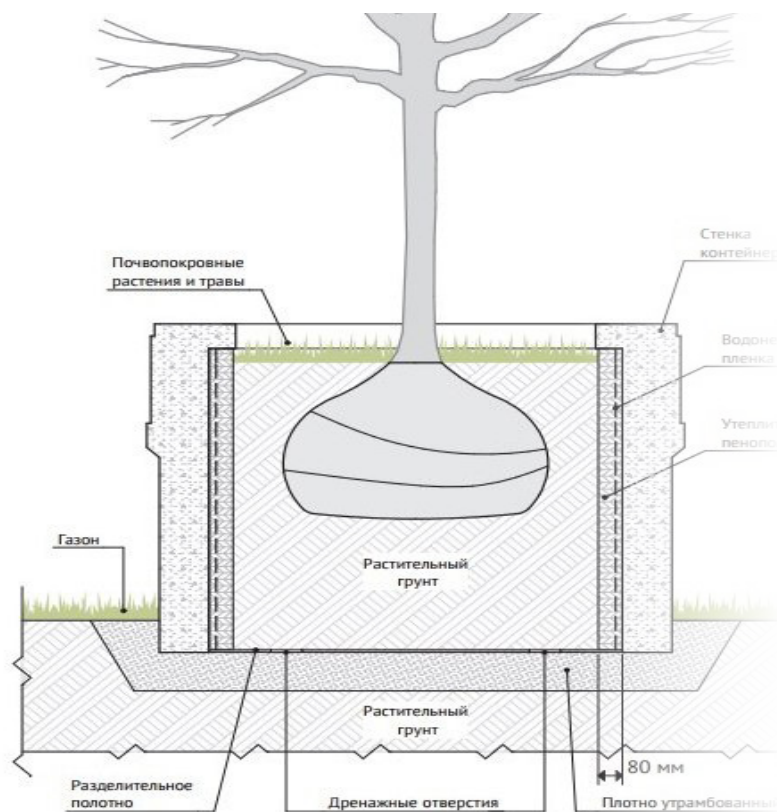


В разрезе скамьи вы сможете увидеть деревянный каркас с контейнерами, заполненными грунтом, вокруг деревьев. Сверху, в местах, покрытых травами и цветами конструкция будет защищена водонепроницаемой пленкой. А там, где будут ходить все желающие, будет постелена палубная доска либо долгоживущая липа. Стоит отметить, что существующие деревья мы собираемся утеплить пенополистиролом.

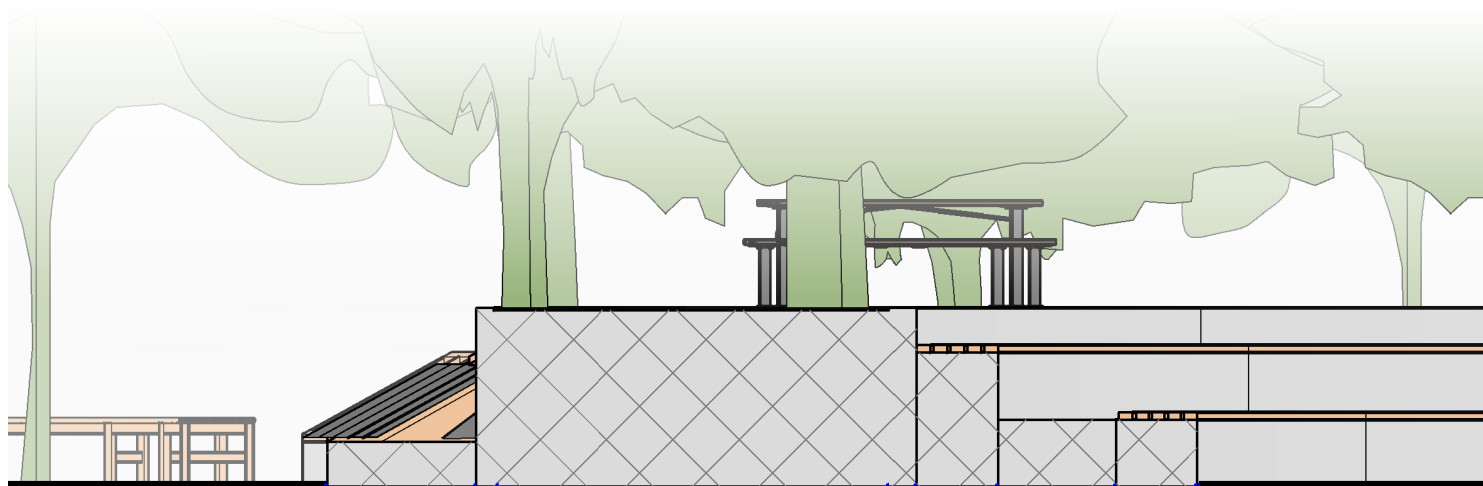

Высота стилобата равна 1.2 метра
Ступени имеют стандартные размеры 300 на 150 мм

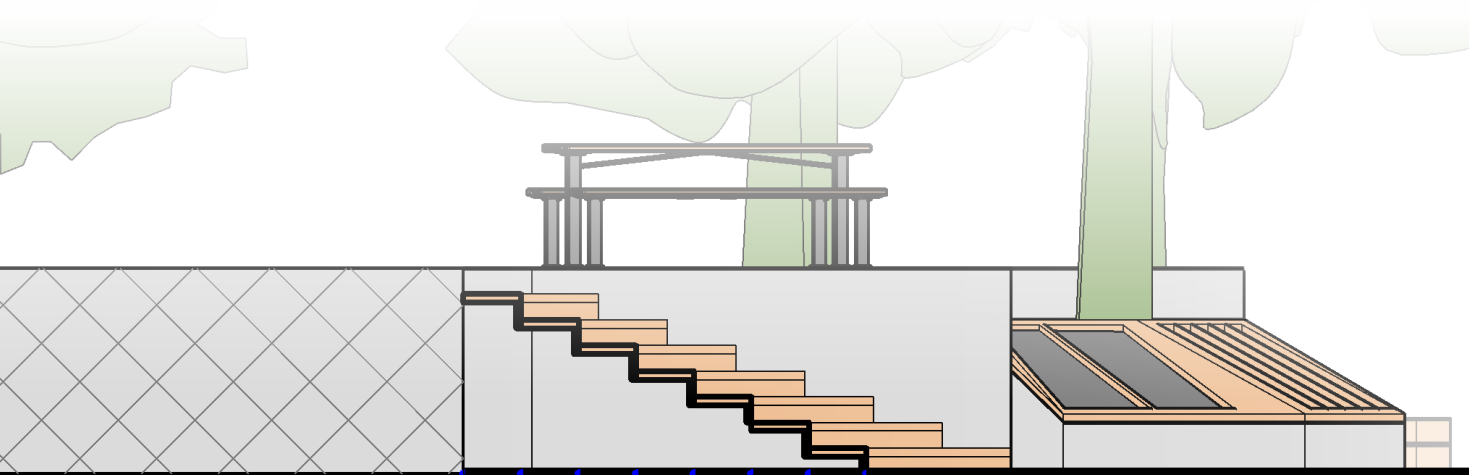

Ширина сиденья:
Амфитеатра – 450мм
Скамеек – 550мм
Гамаков – 1000мм
Проход между рядами 650мм

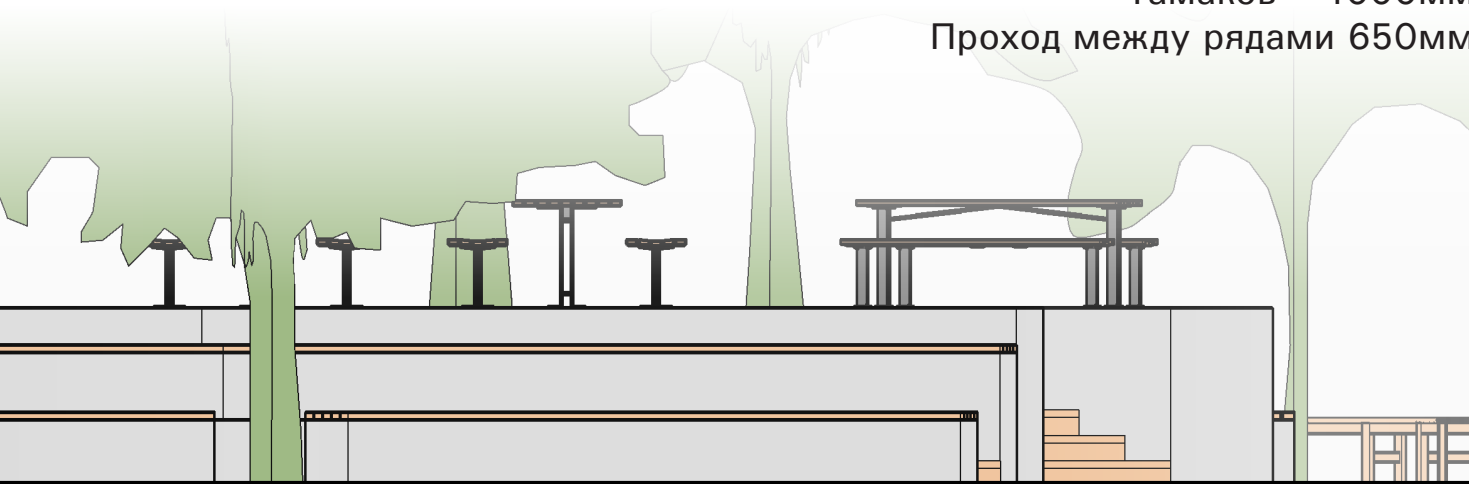


ФАСАДЫ


ЗАПАДНЫЙ







СЕВЕРНЫЙ

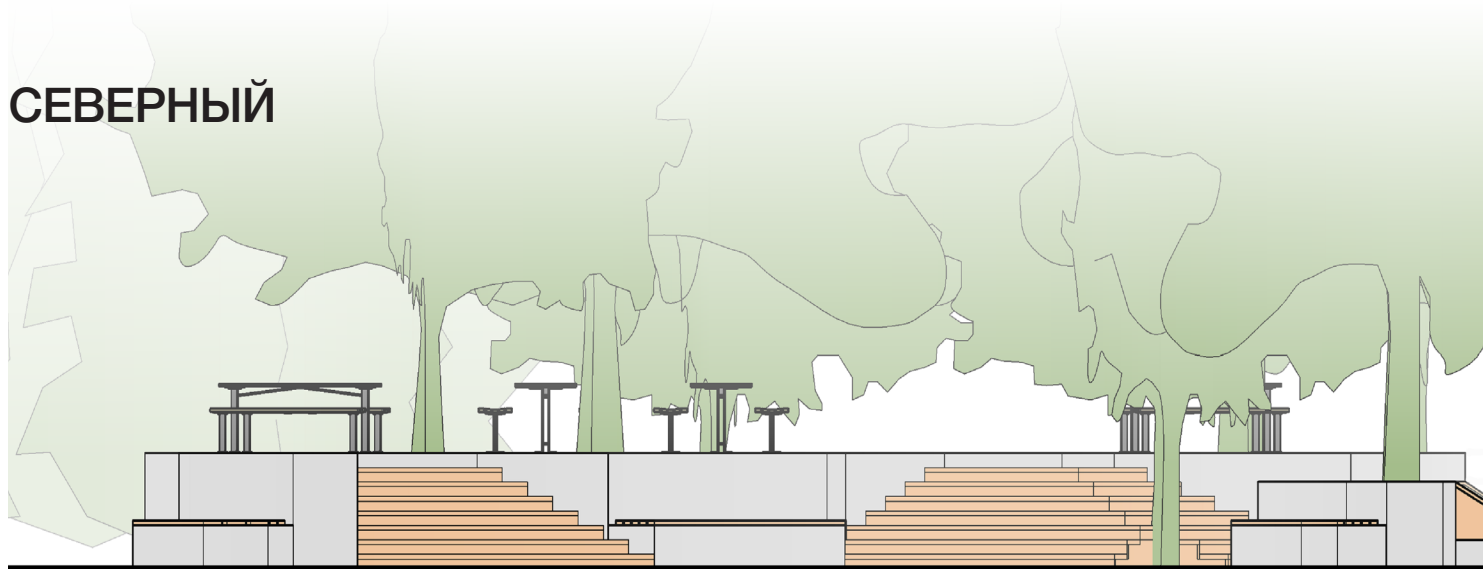

ВОСТОЧНЫЙ

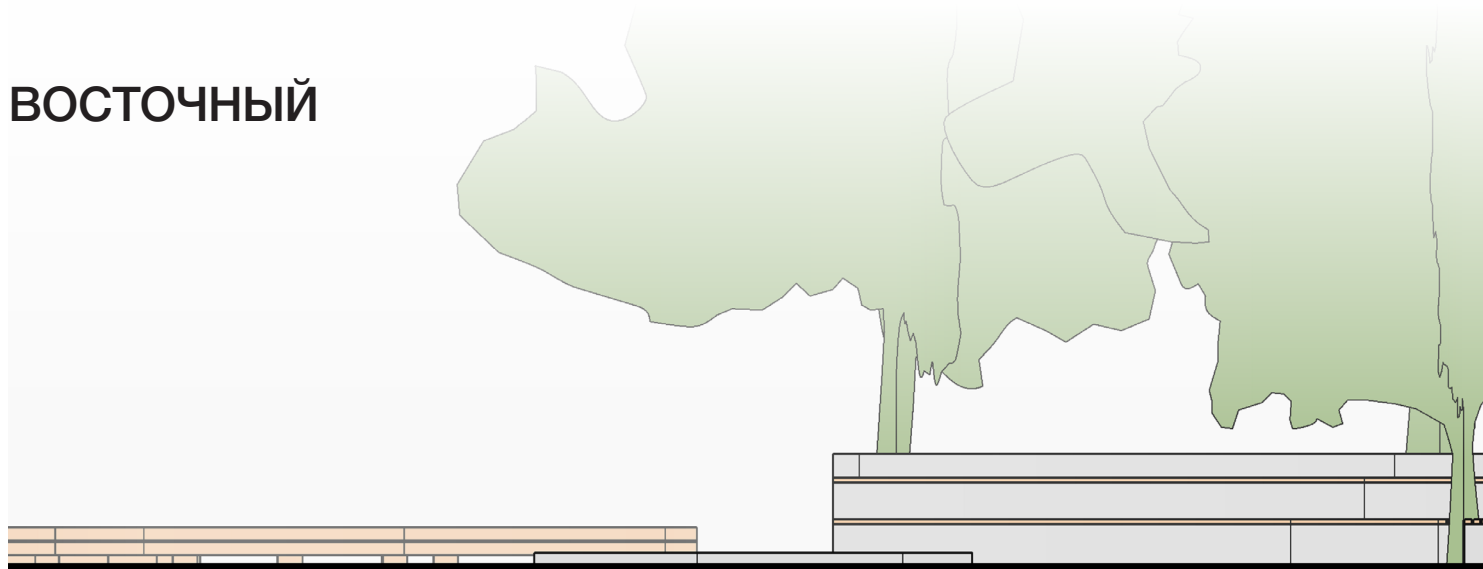

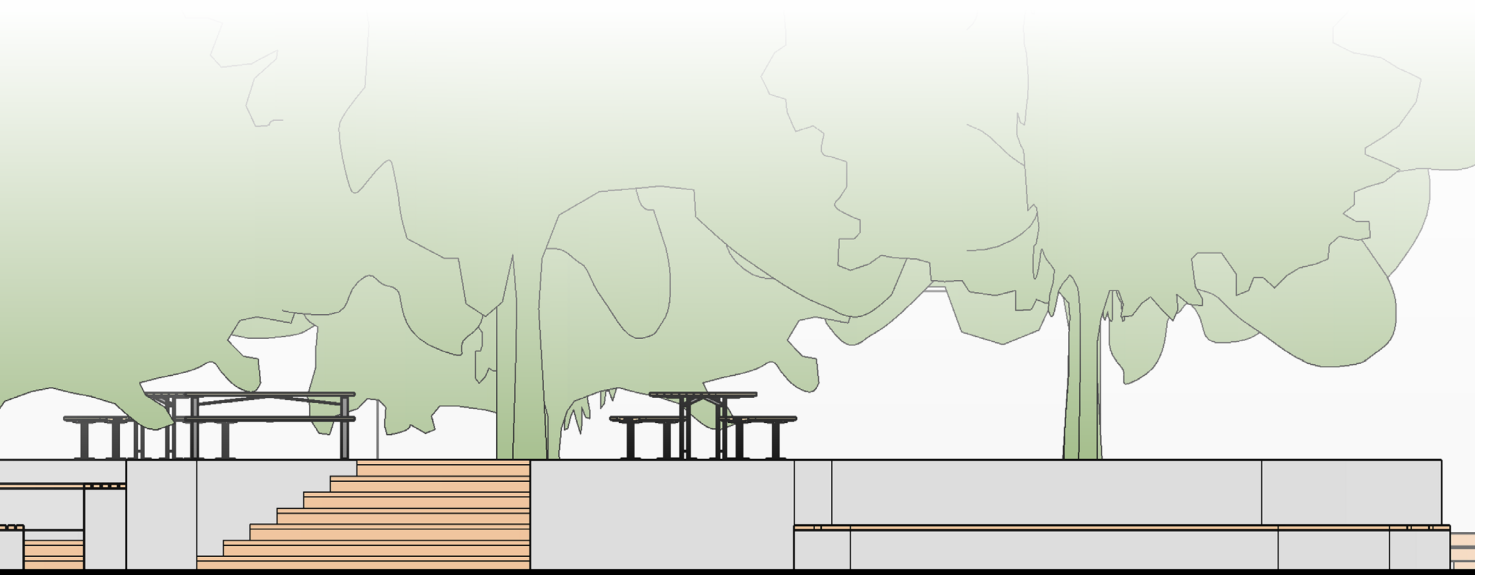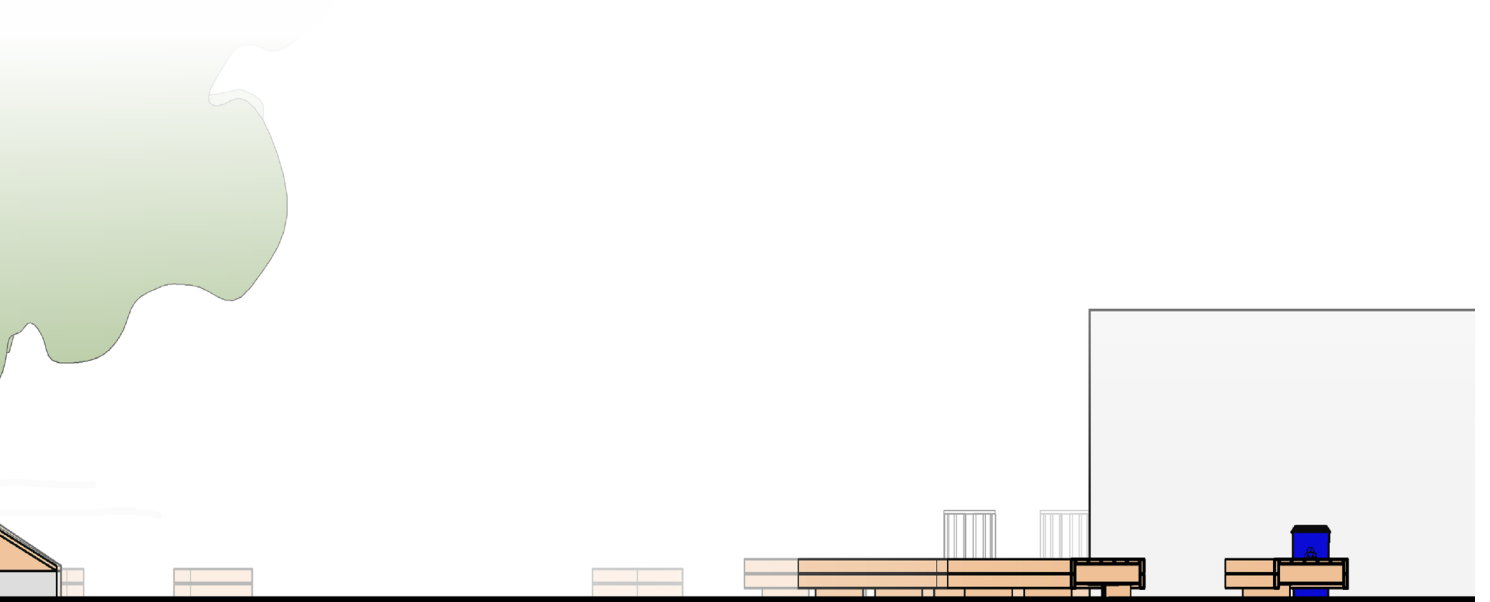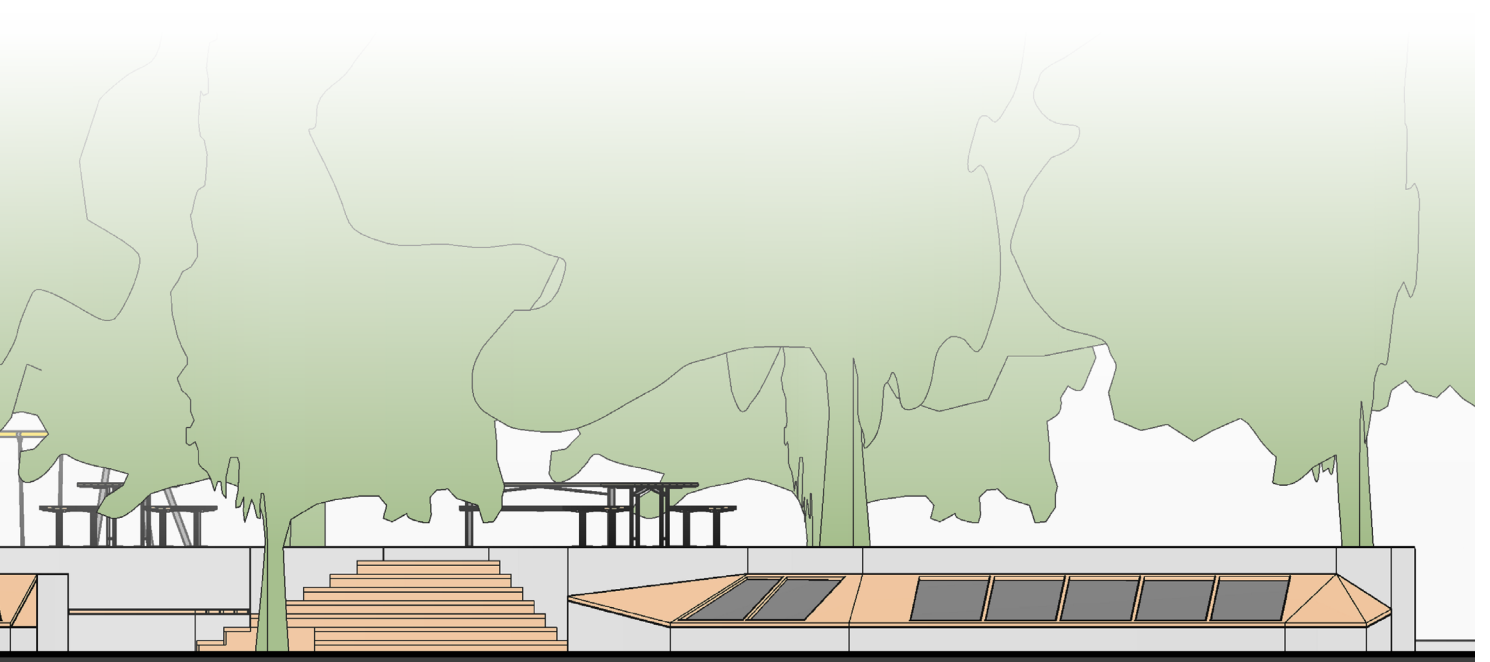

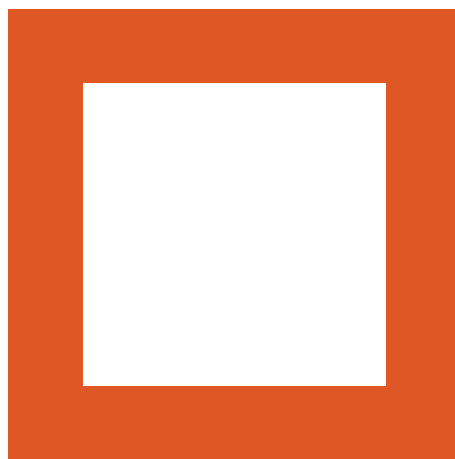

Строительный факультет ЧГУ
А.К. Андреев, Н.К. Шмелева, В.А. Басов
Архитектурный клуб «СРЕДА»
Чебоксары 2017г