



Разрез 1-1 М 1:100




Гравий, уплотненный в битумную мастику  
 Гидроизоляция - 4 слоя рубероида  
 Минераловатная плита 100 мм  
 Пароизоляция - 2 слоя рубероида  
 Ребристая плита покрытия 280 мм  
 Сборный ж.б. роствель 300 мм

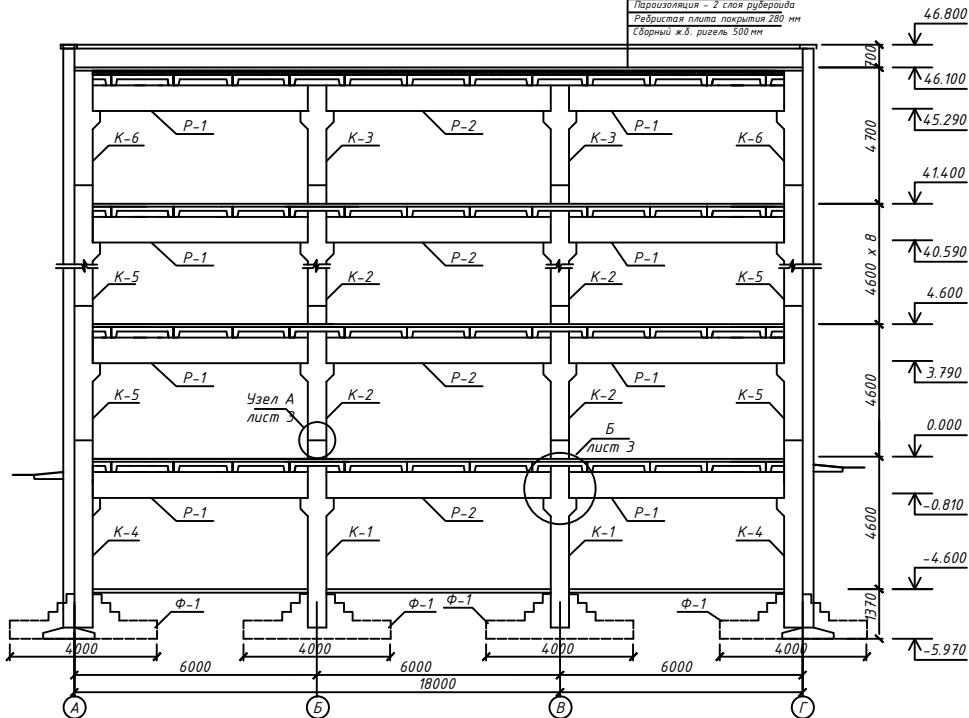


План перекрытия М1:200

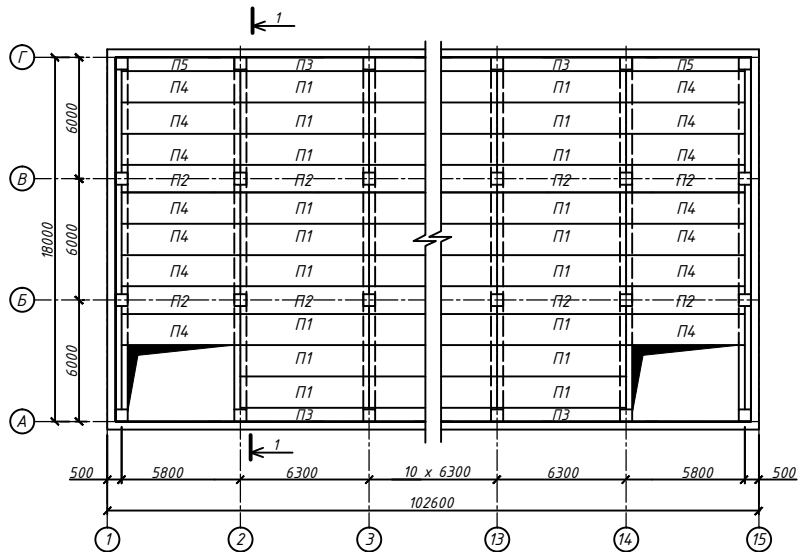

Панель перекрытия П1 М125

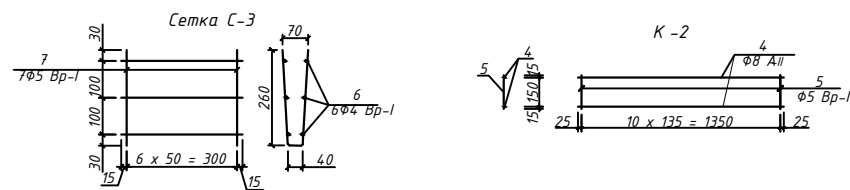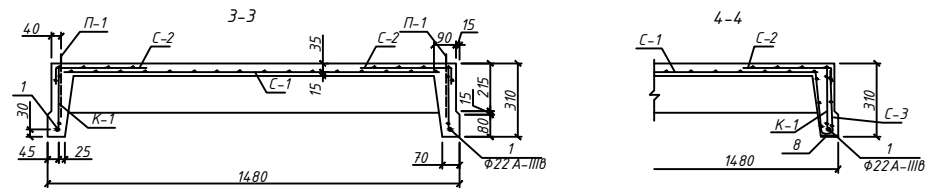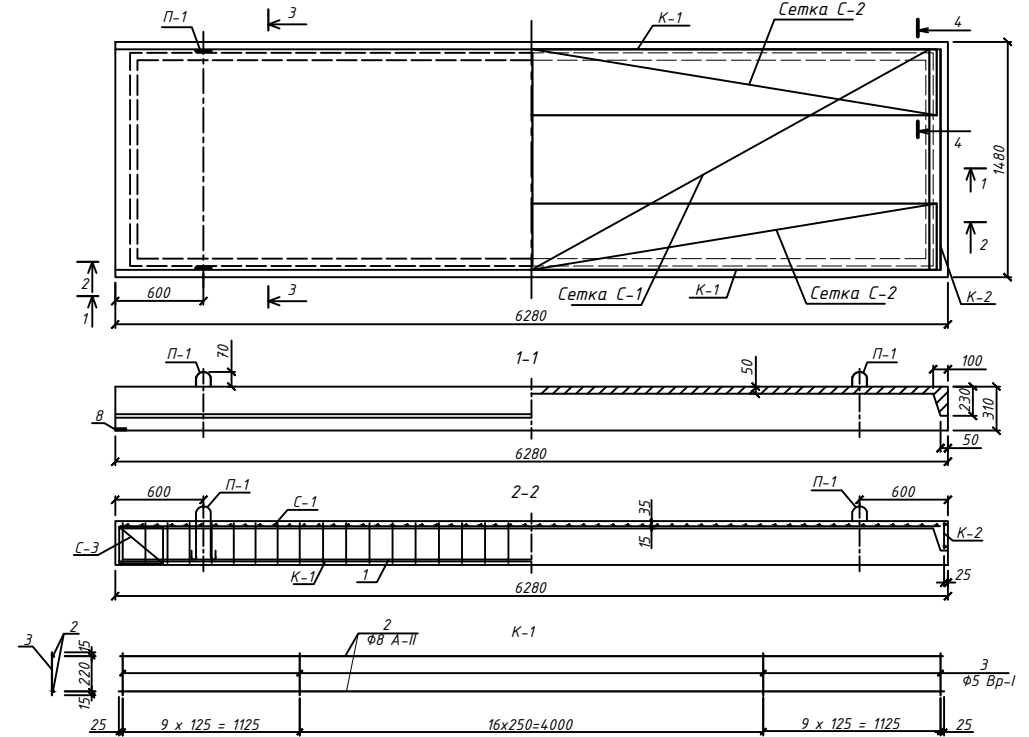

Расчетная схема

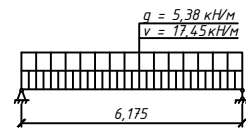

					ЧГУ СФ ЖБК КП1 С-31-09			
					Проектирование несущих конструкций многоэтажного каркасного здания с поперечными рамами			
Изм	Кол-во	Издок	Лист	Подпись	Дата	Стадия	Лист	Листов
						У	1	4
					Разрез 1-1 М1:100; План перекрытия М1:200; расчетная схема; панель перекрытия П1 М125; 1-1, 2-2, 3-3, 4-4, К-1, К-2, С-3			
Выполнил	Ильина				Кафедра СК			
Проверил	Плотников							