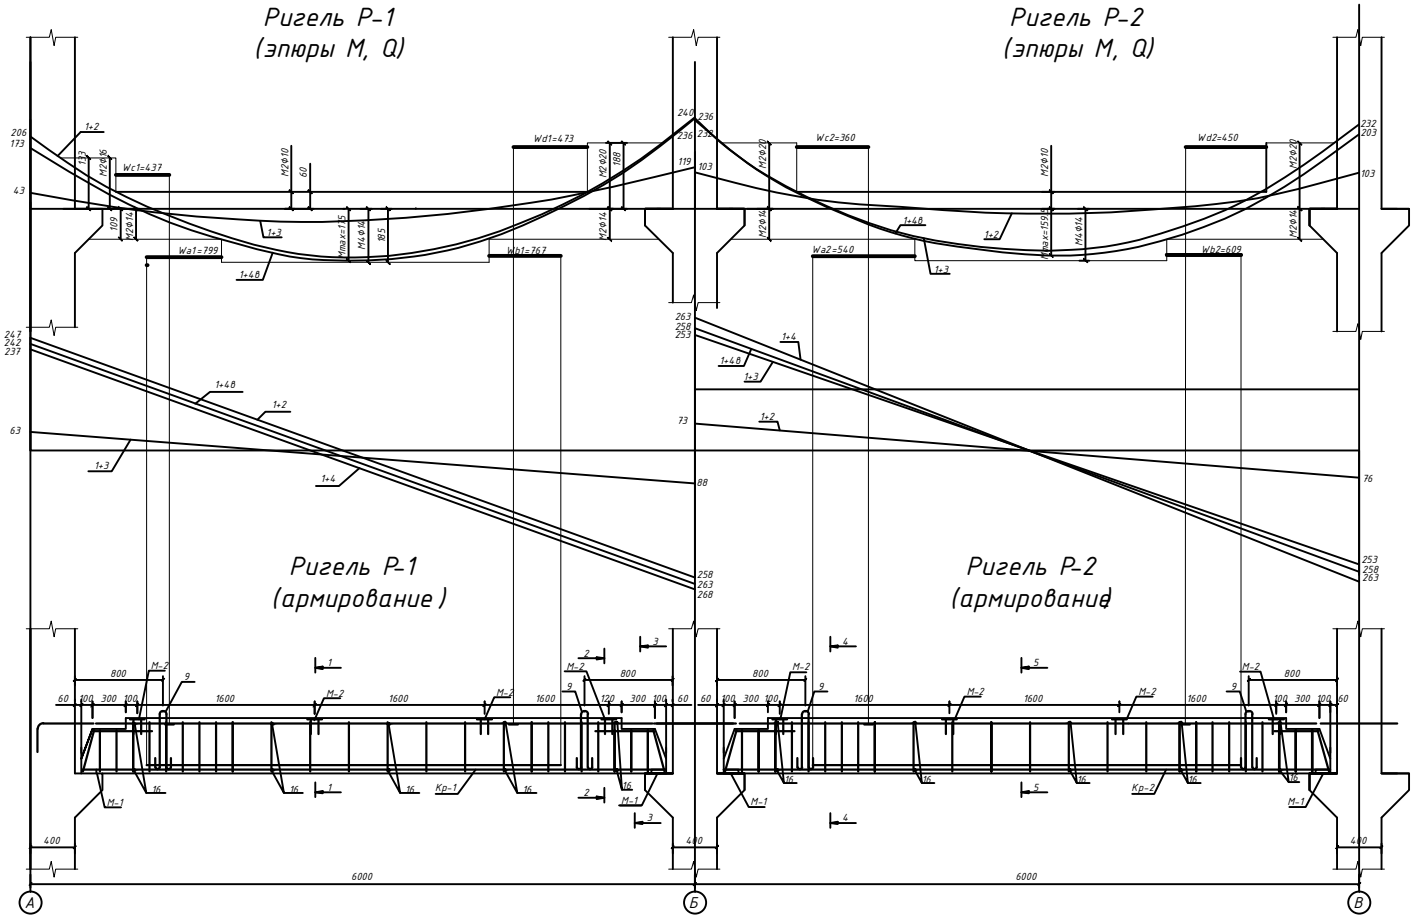

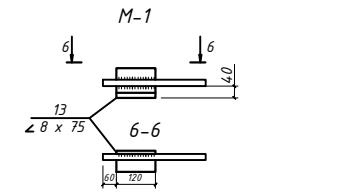

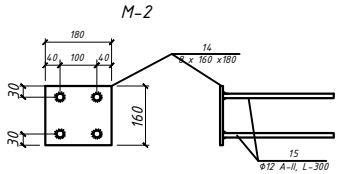

Позиция 9

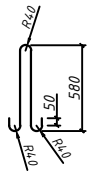

Каркас Кр-1

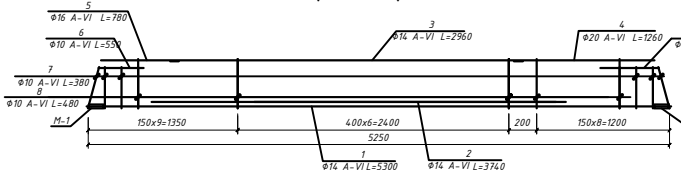

Каркас Кр-2

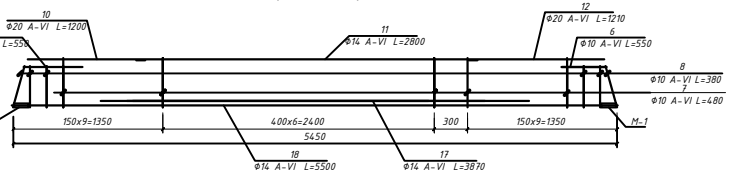

Расчетная схема

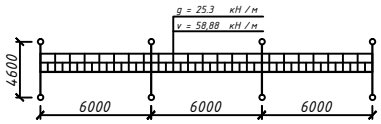

1-1

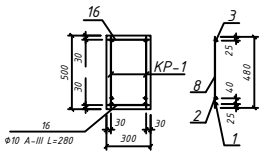

2 - 2

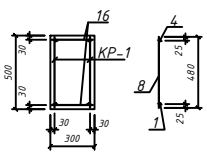

3 - 3

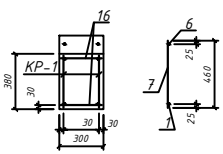

4-4

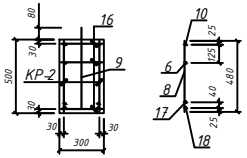

5-5

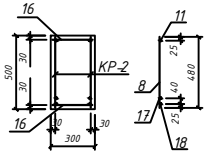

						ЧГУ СФ ЖБК КП1 С-31-09		
						Проектирование несущих конструкций многоэтажного каркасного здания с поперечными рамами		
Изм	Кол.уч	Nдок	Лист	Подпись	Дата			
							Стадия	Лист	Листов
							У	2	4
Выполнил		Ильина				Эпюры ригеля Р-1, эпюры ригеля Р-2, ригель Р-1, ригель Р-2, каркас Кр-1, каркас Кр-2, 1-1, 2-2, 3-3, 4-4, 5-5, 6-6, 7-7	Кафедра СК	
Проверил		Плотников						